

ΕΦΗΜΕΡΙΣ ΤΗΣ ΚΥΒΕΡΝΗΣΕΩΣ
ΤΗΣ ΕΛΛΗΝΙΚΗΣ ΔΗΜΟΚΡΑΤΙΑΣ

ΕΝ ΑΘΗΝΑΙΣ ΤΗ 8 ΑΠΡΙΛΙΟΥ 1980 | ΤΕΥΧΟΣ ΤΕΤΑΡΤΟΝ | ΑΡΙΘΜΟΣ ΦΥΛΛΟΥ 221

ΠΕΡΙΕΧΟΜΕΝΑ

ΑΠΑΛΛΟΤΡΙΩΣΕΙΣ

ΑΠΟΦΑΣΕΙΣ

ΑΝΑΚΟΙΝΩΣΕΙΣ

ΠΟΛΕΟΔΟΜΙΑ

ΑΠΟΦΑΣΕΙΣ

ΑΝΑΚΟΙΝΩΣΕΙΣ

ΑΠΑΛΛΟΤΡΙΩΣΕΙΣ

ΑΠΟΦΑΣΕΙΣ

Ἀριθ. Α.2453/636 (1)

Περὶ ἀναγκαστικῆς ἀπαλλοτριώσεως ἐκτάσεως στὴ νῆσο Σκύρο Ν. Εὐβοίας, γιὰ τὶς ἀνάγκες τῆς Ἀεροπορίας.

ΟΙ ΥΠΟΥΡΓΟΙ
ΕΘΝΙΚΗΣ ΑΜΥΝΗΣ ΚΑΙ ΟΙΚΟΝΟΜΙΚΩΝ

Ἔχοντας ὑπόψη:

1. Τὶς διατάξεις τοῦ Ν.Δ/τος 797/1971 «περὶ ἀναγκαστικῶν ἀπαλλοτριώσεων» σὲ συνδυασμὸ μὲ τὶς διατάξεις τοῦ Β.Δ/τος 139/71 «περὶ τῆς ἁρμοδιότητος τῶν νομαρχῶν πρὸς κήρυξιν ἀναγκαστικῶν τινων ἀπαλλοτριώσεων».

2. Τὶς διατάξεις τοῦ Νόμου ΓΣΙΣΤ/1907 καὶ τὶς διατάξεις τοῦ Νόμου 4442/1929 «περὶ κυρώσεως τοῦ ἀπὸ 21 Σεπτεμβρίου 1926 Ν.Δ/τος «περὶ Στρατιωτικῶν καὶ Ναυτικῶν Εἰσφορῶν καὶ Ναυλώσεων» ὅπως ἔχουν τροποποιηθεῖ.

3. Τὴ γνωμοδότηση τοῦ Γενικοῦ Ἐπιτελείου Ἀεροπορίας ἀριθ. 462/139/375616/Σ.7384/10.10.1979, ἀποφασίζουμε:

Κηρύσσουμε τὴν ἀναγκαστικὴ ἀπαλλοτρίωση, λόγω δημόσιας ὠφέλειας καὶ εἰδικότερα γιὰ τὶς ἀνάγκες τῆς Ἀεροπορίας, ἐκτάσεως ἐμβαδοῦ 369.650 Μ2, ποὺ βρίσκεται στὴ νῆσο Σκύρο Ν. Εὐβοίας καὶ φαίνεται στὰ ἀριθ. 3γ-31/22.9.79 (ὑπὸ κλίμακα 1:500), 3γ-33/22.9.79 (μὲ κλίμακα 1:1000) καὶ 26τ-52/11.9.79 κτηματολογικὰ διαγράμματα καὶ στοὺς ἀντίστοιχους ἀριθ. 3γ-32/22.9.79, 3γ-34/22.9.79 καὶ 26τ-53/11.9.79 κτηματολογικοὺς πίνακες τῆς Δ/νσεως Ἔργων (Γ5) τοῦ Γενικοῦ Ἐπιτελείου Ἀεροπορίας, θεωρημένα ἀπὸ τὸν Ἐπ/γὸ Τμημ/ρχη Τμ. 3 Γ. Κανόβεση.

Στὴν ἔκταση ποὺ ἀπαλλοτριώνεται προβάλλουν δικαιώματα κυριότητος οἱ: 1) Ὁμὰς Χορτονομῆς, 2) Κληρ. Νέλου Πετριώλη κλπ.

Ἡ ἀπαλλοτρίωση κηρύσσεται ὑπὲρ καὶ μὲ δαπάνη τοῦ Δημοσίου.

Ἡ ἀπόφαση αὐτὴ νὰ δημοσιευθεῖ στὴν Ἐφημερίδα τῆς Κυβερνήσεως.

Ἀθῆναι, 25 Φεβρουαρίου 1980

ΟΙ ΥΦΥΠΟΥΡΓΟΙ

ΕΘΝΙΚΗΣ ΑΜΥΝΗΣ — ΟΙΚΟΝΟΜΙΚΩΝ

ΑΛΕΞ. ΑΒΡΑΜΙΔΗΣ — **ΠΑΝΑΓΙΩΤΗΣ ΜΠΟΚΟΒΟΣ**

Ἀριθ. 2639 (2)

Περὶ τροποποιήσεως καὶ συμπληρώσεως τῆς 58/1978 ἀποφάσεως τοῦ Κ.Σ. Δαμβραίνης γιὰ ἀναγκαστικὴ ἀπαλλοτρίωση ἐκτάσεων Ν. Βοιωτίας.

Ο ΝΟΜΑΡΧΗΣ ΒΟΙΩΤΙΑΣ

Μὲ τὴν 2639/12.3.1980 ἀπόφαση τοῦ Νομάρχη Βοιωτίας, ποὺ ἐκδόθηκε ὕστερα ἀπὸ τὴν 4/80 ἀπόφαση τοῦ Κοινοτικοῦ Συμβουλίου Δομβραίνης καὶ σύμφωνα μὲ τὶς διατάξεις τῶν ἄρθρων 206 καὶ 207 τοῦ Δημοτικοῦ καὶ κοινοτικοῦ κώδικα, 1) τροποποιεῖται καὶ συμπληρώνεται ἡ 58/78 ἀπόφαση τοῦ Κ.Σ., μὲ τὴν ὁποία κηρύχθηκαν ἀναγκαστικὰ ἀπαλλοτριωτέες ἐκτάσεις τῶν ἀκινήτων ἰδιοκτησίας: α) κληρονόμων Ἐπαμ. Χατζίνα καὶ β) Εὐαγγέλου Σερ. Χατζίνα, ὅπως φαίνονται στὸ ἀπὸ 1.3.78 κτηματολογικὸ διάγραμμα τῆς ΤΥΔΚ Νομοῦ Βοιωτίας, γιὰ τὴν δημιουργία πλατείας καὶ χώρου πρασίνου καὶ 2) κηρύσσονται ἀναγκαστικὰ ἀπαλλοτριωτέες οἱ ἰδιοκτησίες τῶν κληρονόμων Ἐπαμ. Χατζίνα (Δήμητρας χας Ἐπαμ. Χατζίνα, Μαρικὰς ἢ Παρασκευούλας θυγ. Ἐπαμ. Χατζίνα, Γεωργίου Ἐπαμ. Χατζίνα καὶ Θεοδώρας συζ. Εὐαγ. Παπαναστασίου) καὶ Εὐαγγέλου Σερ. Χατζίνα, ποὺ ὅπως φαίνεται στὸ ἀναφερόμενο διάγραμμα μὲ στοιχεῖα Α Β Λ Μ Η Θ Ι Κ Α εἶναι ἐκτάσεως 168,80 μ². (Ἀριθ. ἐγκρίσεως 2639/12.3.80).

Λεβάδεια, 12 Μαρτίου 1980

Ὁ Νομάρχης
ΑΛΕΞΑΝΔΡΟΣ ΚΑΖΟΓΛΗΣ

Ἀριθ. ΔΕ 2170 (3)

Περὶ ἀναγκαστικῆς ἀπαλλοτριώσεως ἀκινήτου κειμένου στὴ θέση Ἐμπορειὸ τῆς νήσου Κάσου, γιὰ ἀρχαιολογικοὺς σκοπούς, στὸ Ν. Δωδεκανήσου.

Ο ΝΟΜΑΡΧΗΣ ΔΩΔΕΚΑΝΗΣΟΥ

Ἔχοντας ὑπόψη:

1) Τὶς διατάξεις τοῦ Ν. Δ/τος 797/1971 «περὶ ἀναγκαστικῶν ἀπαλλοτριώσεων» σὲ συνδυασμὸ μὲ τὶς διατάξεις τοῦ Β. Δ/τος 139/1971 «περὶ ἁρμοδιότητος τῶν Νομαρχιῶν πρὸς κήρυξιν ἀναγκαστικῶν τινῶν ἀπαλλοτριώσεων».

2) Τὶς διατάξεις τοῦ ἄρθρου 1 τοῦ Νόμου Β.Π.Ξ.Ζ./1893 «περὶ ἀναγκαστικῆς ἀπαλλοτριώσεως ἀκινήτων πρὸς συντήρησιν ἢ ἀνεύρεσιν ἀρχαιοτήτων».

3) Τὸ 8/26.10.78 (θέμα 5ο), ἀπόσπασμα τῆς πράξεως τοῦ Κεντρικοῦ Ἀρχαιολογικοῦ Συμβουλίου, μὲ τὸ ὁποῖο τοῦτο γνωμοδοτεῖ ὁμόφωνα γιὰ τὴν ἀπαλλοτρίωση ἀγροκτήματος κειμένου στὴ θέση «ΕΜΠΟΡΕΙΟ» τῆς νήσου Κάσου, γιὰ ἀρχαιολογικοὺς σκοπούς, ἀποφασίζουμε:

Κηρύσσουμε τὴν ἀναγκαστικὴ ἀπαλλοτρίωση, λόγω Δημοσίας ὠφέλειας καὶ εἰδικότερα γιὰ νὰ προστατευθεῖ ἡ παλαιοχριστιανικὴ Βασιλικὴ τῆς Παναγίας Ἐμπορειοῦ, ἑνὸς ἀγροκτήματος ἐκτάσεως 1363,90 τ.μ., κειμένου στὴ θέση «ΕΜΠΟΡΕΙΟ» τῆς νήσου Κάσου, ὅπως αὐτὸ φαίνεται στὸ μὲ κλίμακα 1:200 κτηματολογικὸ διάγραμμα καὶ τὸν ἐπ' αὐτοῦ πίνακα τοῦ Ἐμπειροτέχνη τοπογράφου Μ. Ξεκαλάκη, ποὺ θεωρήθηκε ἀπὸ τὸ Δ/ντὴ Ἀποτυπώσεων καὶ συντηρήσεως κτιρίων τοῦ ΤΑΠΑ Μ. Γιαννουλάκη, στὶς 21.9.79 καὶ ποὺ προσδιορίζεται μὲ τὰ στοιχεῖα Α, Β, Γ, Δ, Ε, Ζ, Η, Θ, Ι, Κ, Λ, Μ, Ν, Ξ, Α.

Στὴν ἔκταση ποὺ ἀπαλλοτριώνεται προβάλλει δικαιώματα κυριότητος ἡ Ἄννα Ἀνδρέα Μαστρανδρέα.

Ἡ ἀπαλλοτρίωση κηρύσσεται ὑπὲρ τοῦ Δημοσίου καὶ μὲ δαπάνη τοῦ Ταμείου Ἀρχαιολογικῶν Πόρων καὶ Ἀπαλλοτριώσεων.

Ἡ ἀπόφαση αὐτὴ νὰ δημοσιευθεῖ στὴν Ἐφημερίδα τῆς Κυβερνήσεως.

Ρόδος, 26 Φεβρουαρίου 1980

Ὁ Νομάρχης
ΙΩΑΝ. ΠΑΝΑΓΙΩΤΙΔΗΣ

Ἀριθ. 371 (4)

Περὶ κηρύξεως ὡς ἀναδασωτέας δημόσιας δασικῆς ἐκτάσεως στὴ θέση Κρέμασμα τῆς Κοινότητας Δαιμονιᾶς τοῦ Νομοῦ Λακωνίας.

Ο ΝΟΜΑΡΧΗΣ ΛΑΚΩΝΙΑΣ

Σύμφωνα μὲ:

1. Τὶς διατάξεις: α) τοῦ ἄρθρου 117 παρ. 3 τοῦ Συντάγματος τῆς Ἑλλάδος, β) τῶν ἄρθρων 37, 38 καὶ 41 Ν. 998/79 «περὶ Προστασίας Δασῶν κτλ.», γ) τοῦ Ν. 3200/1955 «περὶ διοικητικῆς ἀποκεντρώσεως», σὲ συνδυασμὸ μὲ τὶς διατάξεις τοῦ Ν.Δ. 532/1970 «περὶ συμπληρώσεως τῶν διατάξεων περὶ διοικητικῆς ἀποκεντρώσεως» καὶ τοῦ 709/70 Β.Δ/τος, ποὺ ἐκδόθηκε σὲ ἐκτέλεση αὐτοῦ.

2. Τὴ 204809/761/24.2.1978 διαταγὴ τοῦ Ὑπουργείου Γεωργίας:

3. Τὴν πρόταση ποὺ ὑποβλήθηκε μὲ τὴν 440/29.2.1980 ἀναφορὰ τοῦ ἁρμόδιου Δασαρχείου Μολάων σχετικὰ μὲ τὴν κήρυξη ὡς ἀναδασωτέας τῆς κατωτέρω δασικῆς ἐκτάσεως.

Ἐπειδὴ ἡ ἔκταση χρειάζεται προστασία γιὰ τὴν ἐπαναδημιουργία τῆς δασικῆς βλαστήσεως ποὺ καταστράφηκε ὁλοσχερῶς μὲ ἐκχέρσωση ἀπὸ τὸ ἔτος 1975 μέχρι 19.9.1979, ἀποφασίζουμε:

Κηρύσσουμε ὡς ἀναδασωτέα, μὲ σκοπὸ τὴν προστασία γιὰ τὴν ἐπαναδημιουργία τῆς δασικῆς βλαστήσεως ποὺ ἐκχερσώθηκε δημόσια δασικὴ ἔκταση 0,264 στρέμματα.

Ἡ ἔκταση αὐτή, ποὺ βρίσκεται στὴ θέση Κρέμασμα τῆς περιφέρειας τῆς Κοινότητας Δαιμονιᾶς Ν. Λακωνίας καλυπτόταν ἀπὸ δασικὴ βλάστηση σχίνου, ἀφάνας, πρίνου κ.τ.λ. καὶ καταστράφηκε ὁλοσχερῶς μὲ παράνομη ἐκχέρσωση ἀπὸ τὸ ἔτος 1975 μέχρι 19.9.1979

Σχετικὸ τὸ σχεδιάγραμμα μὲ κλίμακα 1 : 500 τὸ ὁποῖο ἀποτελεῖ ἀναπόσπαστο μέρος τῆς ἀποφάσεως αὐτῆς καὶ στὸ ὁποῖο ἡ ἔκταση φαίνεται μὲ τὰ στοιχεῖα Α.Β.Γ.Δ.Α. καὶ μὲ ὅρια:

Ἀνατολικά: Μὲ μονοπάτι πρὸς παραλία. Ἀπόσταση σημείου Β ἀπὸ σημεῖο Ε ὅπου οἰκία Α. Ρουβέλα 70 μέτρα. Διάβημα ΒΕ = 92β.

Δυτικά: Μὲ δημόσια δασικὴ ἔκταση.

Βόρεια: Μὲ δημόσια δασικὴ ἔκταση.

Νότια: Μὲ δημόσια δασικὴ ἔκταση.

Β'. Ὁρίζουμε ἡ ἀναδάσωση νὰ ἐπιτευχθεῖ μὲ διευκόλυνση τῆς φυσικῆς ἀναγεννήσεως, μετὰ ἀπὸ ἔκδοση Δασικῆς Ἀστυνομικῆς Διατάξεως τοῦ Δασαρχείου Μολάων.


Ἡ ἀπόφαση αὐτὴ νὰ δημοσιευθεῖ στὴν Ἐφημερίδα τῆς Κυβερνήσεως.

Σπάρτη, 10 Μαρτίου 1980

Ὁ Νομάρχης καὶ α.α.
Ὁ Διευθυντὴς Ἐσωτερικῶν
ΙΩΣΗΦ ΓΑΒΑΛΑΣ

ΣΧΕΔΙΑΓΡΑΜΜΑ

Κλίμακα 1:500

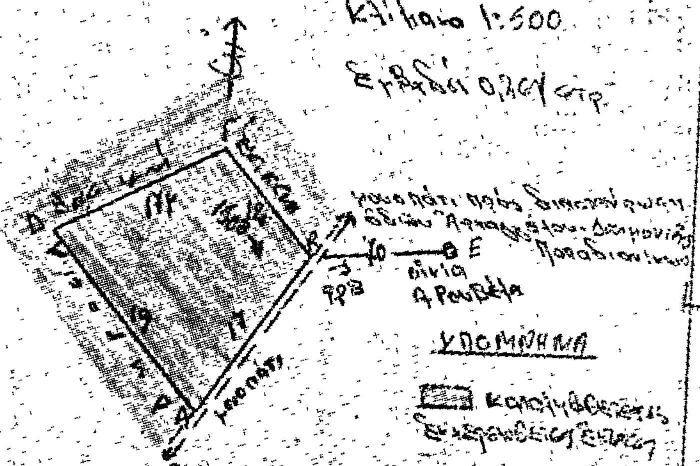


ΥΠΟΜΝΗΜΑ

Μόλαοι 19-9-80

Θεωρήθηκε
Σπάρτη 10 Μαρτίου 1980


Ο ΝΟΜΑΡΧΗΣ

ΙΩΣΗΦ ΤΑΒΑΛΛΑΣ

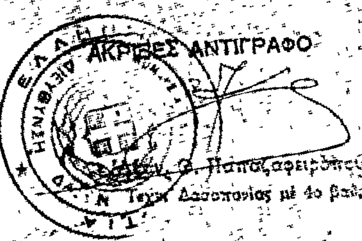

ΑΠΟΣΠΑΣΜΑ ΧΑΡΤΟΥ

Κλίμακα 1:20.000

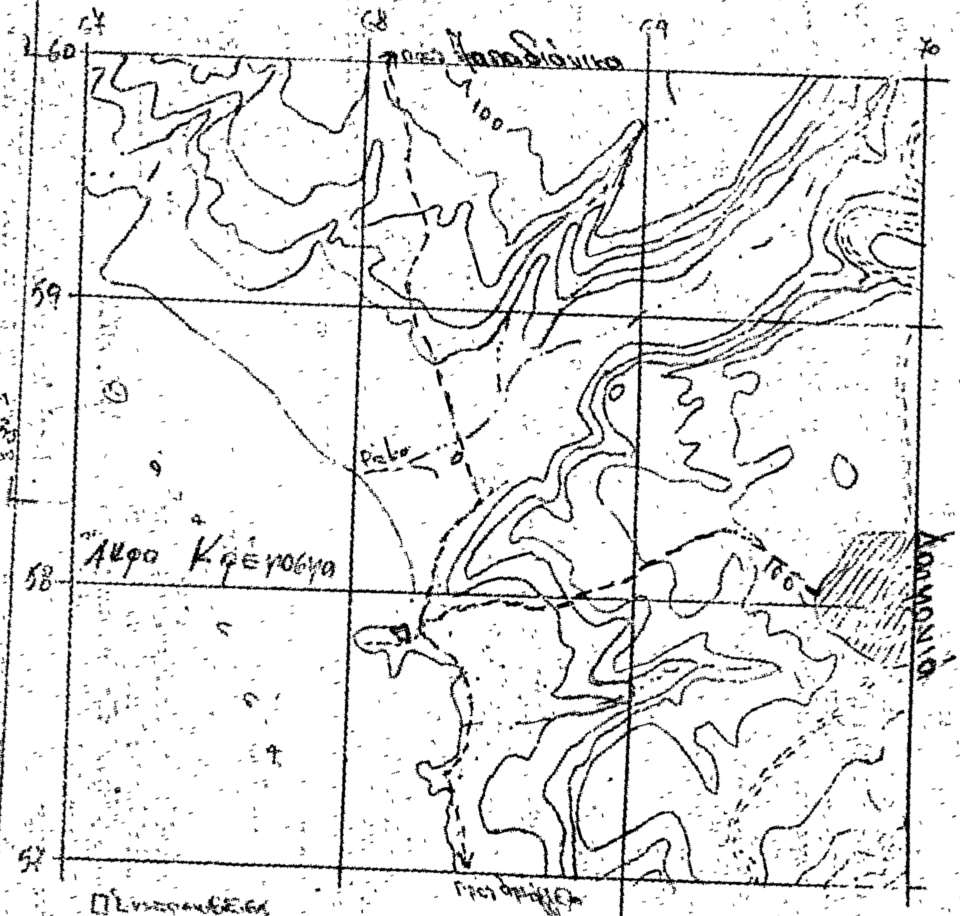

'Αριθ. 4133 (5)

Περὶ ἀναγκαστικῆς ἀπαλλοτριώσεως ἰδιωτικοῦ ἀκινήτου πού βρίσκεται στὴν Κοινότητα Μάλεμε στὸ Ν. Χανίων.

Ο ΝΟΜΑΡΧΗΣ ΧΑΝΙΩΝ

Μὲ τὴν 4133/3-3-80 ἀπόφαση τῆς Νομαρχίας Χανίων, ἡ ὁποία λήφθηκε σύμφωνα μὲ τὶς διατάξεις τῶν ἄρθρων 206 καὶ 207 τοῦ Δημοτικοῦ καὶ Κοινοτικοῦ Κώδικα (Π.Δ. 933/1975), σὲ συνδυασμὸ μὲ αὐτὲς τῶν Ν.Δ. 797/1971, 139/1971, 532/1970 καὶ τῶν Β. Δ/των 703/1970 καὶ 189/1972, ἐγκρίθηκε ἡ 39/1979 ἀπόφαση τοῦ Κοινοτικοῦ Συμβουλίου Μάλεμε, πού ἀφορᾶ τὴν ἀναγκαστικὴ ἀπαλλοτρίωση τμήματα ἀκινήτων ἰδιοκτησίας τῆς Δήμητρας συζ. Μανούσου Βαλυράκη καὶ Χρυσάνθης συζ. Γεωργίου Μαρκάκη ἐκτάσεως 52 τ.μ. καὶ ἀξίας 36.000 δραχμῶν, πού βρίσκονται στὴν Κοινότητα Μάλεμε καὶ τὰ ὁποῖα ἀπαλλοτριώνονται γιὰ τὴν διαπλάτυνση ἀγροτικοῦ δρόμου, καθόσον συντρέχουν λόγοι δημόσιας ὠφέλειας.

Ἡ ἀποζημίωση βαρύνει τὴν ἀνωτέρω Κοινότητα καὶ θὰ καταβληθεῖ σύμφωνα μὲ τὶς διατάξεις τοῦ Ν.Δ. 797/1971, χωρὶς νὰ ἀποκλείεται ὁ καθορισμὸς αὐτῆς μὲ συμβιβασμό.

Ἡ ἀπόφαση αὐτὴ νὰ δημοσιευθεῖ στὴν 'Εφημερίδα τῆς Κυβερνήσεως.

Χανιά, 3 Μαρτίου 1980

Μὲ ἐντολὴ Νομάρχη
Ὁ Διευθυντὴς
ΕΥΑΓΓ. ΒΙΣΚΑΔΟΥΡΑΚΗΣ

ΑΝΑΚΟΙΝΩΣΕΙΣ

'Αριθ. Β2661/Φ40 (6)

Περὶ ἀνακοινώσεως παρακαταθέσεως ἀποζημιώσεως γιὰ ἀπαλλοτρίωση ἀκινήτων πρὸς ἀποκατάσταση τοῦ ὁδικοῦ δικτύου περιοχῆς φράγματος Μόρνου τῆς 'Εθνικῆς ὁδοῦ 'Αμφίσσης - Λιδωρικίου - Ναυπάκτου κατὰ τὸ τμῆμα αὐτῆς φράγματος 'Αβορορρέματος.

Ο ΥΠΟΥΡΓΟΣ ΔΗΜΟΣΙΩΝ ΕΡΓΩΝ

Σύμφωνα μὲ τὰ ἄρθρα 7 καὶ 8 τοῦ Ν.Δ. 797/1971 «περὶ ἀναγκαστικῶν ἀπαλλοτριώσεων», γνωστοποιοῦμε :

α) Σὲ ὅσους ἔχουν ἢ διεκδικοῦν δικαιώματα κυριότητας σὲ ἀκίνητα πού ἀπαλλοτριώθηκαν ἀναγκαστικὰ μὲ τὴ ἀριθ. Δ.4487/6398/74 κοινὴ ἀπόφαση τῶν 'Υπουργῶν Οἰκονομικῶν καὶ Δημοσίων Ἔργων (ΦΕΚ 244/74 τ. Δ') γιὰ τὴν ἀποκατάσταση τοῦ ὁδικοῦ δικτύου περιοχῆς φράγματος Μόρνου τῆς 'Εθνικῆς ὁδοῦ 'Αμφίσσης - Λιδωρικίου - Ναυπάκτου κατὰ τὸ τμῆμα αὐτῆς φράγματος 'Αβορορρέματος.

β) Τοὺς ἐνυπόθηκους δανειστὲς καὶ τοὺς τρίτους διεκδικητὲς τῶν ἀκινήτων αὐτῶν, ὅτι ἡ ἀποζημίωση τῆς ἐδαφικῆς ἐπιφάνειας καὶ τῶν ἐπικειμένων της, ὅπως περιγράφονται στὸ σχετικὸ κτηματολογικὸ πίνακα, ἡ ὁποία καθορίστηκε μὲ τὴν ἀριθ. 9361/1978 ἀπόφαση τοῦ 'Εφετείου 'Αθηνῶν ἔχει παρακατατεθεῖ στὸ Γραφεῖο Παρ/κῶν Λιδωρικίου.

Σχετικὰ ἔχει ἐκδοθεῖ τὸ ἀριθ. 5596/28.1.80 γραμμάτιο συστάσεως παρακαταθήκης δρχ. ἑκατὸν ἑβδομήντα χιλιάδων ἐννεακοσίων (170.900).

Ἡ ἀποζημίωση θὰ ἀποδοθεῖ στὰ πρόσωπα πού θὰ ἀναγνωρισθοῦν δικαιοῦχοι κατὰ τὴ νόμιμη διαδικασία.

Ἡ ἀνακοίνωση αὐτὴ νὰ δημοσιευθεῖ στὴν 'Εφημερίδα τῆς Κυβερνήσεως.

'Αθῆναι, 19 Φεβρουαρίου 1980

Μὲ ἐντολὴ 'Υπουργοῦ
Ὁ Διευθυντὴς
Ν. ΚΑΤΣΙΦΗΣ

'Αριθ. Β2/γ/657 (7)

Περὶ ἀνακοινώσεως παρακαταθέσεως ἀποζημιώσεως γιὰ ἀπαλλοτρίωση ἀκινήτων γιὰ τὴ δημιουργία τῆς τεχνιτῆς λίμνης Μόρνου.

Ο ΥΠΟΥΡΓΟΣ ΔΗΜΟΣΙΩΝ ΕΡΓΩΝ

Σύμφωνα μὲ τὰ ἄρθρα 7 καὶ 8 τοῦ Ν.Δ. 797/1971 «περὶ ἀναγκαστικῶν ἀπαλλοτριώσεων», γνωστοποιοῦμε :

α) Σὲ ὅσους ἔχουν ἢ διεκδικοῦν δικαιώματα κυριότητας σὲ ἀκίνητα πού ἀπαλλοτριώθηκαν ἀναγκαστικὰ μὲ τὴ Δ. 817/792/72 κοινὴ ἀπόφαση τῶν 'Υπουργῶν Οἰκονομικῶν καὶ Δημοσίων Ἔργων (ΦΕΚ 96/72) γιὰ τὴ δημιουργία τεχνιτῆς λίμνης Μόρνου.

β) Τοὺς ἐνυπόθηκους δανειστὲς καὶ τοὺς τρίτους διεκδικητὲς τῶν ἀκινήτων αὐτῶν, ὅτι ἡ ἀποζημίωση τῆς ἐδαφικῆς ἐπιφάνειας καὶ τῶν ἐπικειμένων της, ὅπως περιγράφονται στὸ σχετικὸ κτηματολογικὸ πίνακα, ἡ ὁποία καθορίστηκε μὲ τὴν ἀρ. 2320/75 ἀπόφαση τοῦ 'Εφετείου 'Αθηνῶν ἔχει παρακατατεθεῖ στὸ Γραφεῖο Παρακαταθηκῶν Λιδωρικίου.

Σχετικὰ ἔχει ἐκδοθεῖ τὸ ἀρ. 5595/28.1.1980 γραμμάτιο συστάσεως παρακαταθήκης δρχ. ἑβδομήντα χιλιάδες ὀκτακόσιες ἑβδομήντα ὀκτὼ (70.878).

Ἡ ἀποζημίωση θὰ ἀποδοθεῖ στὰ πρόσωπα πού θὰ ἀναγνωρισθοῦν δικαιοῦχοι κατὰ τὴ νόμιμη διαδικασία.

Ἡ ἀνακοίνωση αὐτὴ νὰ δημοσιευθεῖ στὴν 'Εφημερίδα τῆς Κυβερνήσεως.

'Αθῆναι, 19 Φεβρουαρίου 1980

Μὲ ἐντολὴ 'Υπουργοῦ
Ὁ Διευθυντὴς
Ν. ΚΑΤΣΙΦΗΣ

'Αριθ. 2627 (8)

Περὶ ἀνακοινώσεως ἀποζημιώσεως γιὰ ἀπαλλοτρίωση ἀκινήτων πρὸς ἐπέκτασιν τῶν 'Αποθηκῶν Πυρομαχικῶν τοῦ Α/Δ 'Ανδραβίδας, Ν. 'Ηλείας.

Ο ΝΟΜΑΡΧΗΣ ΗΛΕΙΑΣ

Σύμφωνα μὲ τὰ ἄρθρα 7 καὶ 8 τοῦ Ν.Δ. 797/1971 «περὶ ἀναγκαστικῶν ἀπαλλοτριώσεων», γνωστοποιοῦμε:

α) Σὲ ὅσους ἔχουν ἢ διεκδικοῦν δικαιώματα κυριότητας σὲ ἀκίνητα πού ἀπαλλοτριώθηκαν ἀναγκαστικὰ μὲ τὴν ἀριθ. Α. 8828/2672/28.5.73 κοινὴ ἀπόφαση τῶν 'Υπουργῶν Οἰκονομικῶν καὶ 'Εθνικῆς 'Αμύνης (ΦΕΚ 168/73 τ. Δ'), πρὸς ἐπέκταση τῶν 'Αποθηκῶν Πυρομαχικῶν τοῦ Α/Δ 'Ανδραβίδας.

β) Τοὺς ἐνυπόθηκους δανειστὲς καὶ τοὺς τρίτους διεκδικητὲς τῶν ἀκινήτων αὐτῶν, ὅτι ἡ ἀποζημίωση τῆς ἐδαφικῆς ἐπιφάνειας καὶ τῶν ἐπικειμένων της, ὅπως περιγράφονται στὸ σχετικὸ κτηματολογικὸ πίνακα, ἡ ὁποία καθορίσθηκε μὲ τὴν 23/1979 ἀπόφαση τοῦ Μονομελοῦς Πρωτοδικείου 'Αμαλιάδος, ἔχει παρακατατεθεῖ στὸ Γραφεῖο Παρακαταθηκῶν Λεχαινῶν καὶ ἔχει ἐκδοθεῖ τὸ ἀριθ. 17309/29.2.1980 γραμμάτιο συστάσεως παρακαταθήκης δρχ. τριάντα μία χιλιάδων διακοσίων (31.200).

Ἡ ἀποζημίωση θὰ ἀποδοθεῖ στὰ πρόσωπα πού θὰ ἀναγνωρισθοῦν δικαιοῦχοι κατὰ τὴν νόμιμη διαδικασία.

Ἡ ἀνακοίνωση αὐτὴ νὰ δημοσιευθεῖ στὴν 'Εφημερίδα τῆς Κυβερνήσεως.

Πύργος, 10 Μαρτίου 1980

Ὁ Νομάρχης
ΑΝΔΡΕΑΣ ΝΙΚΟΛΑΟΥ

'Αριθ. 1327 (9)

Περὶ ἀνακοινώσεως παρακαταθέσεως ἀποζημιώσεως γιὰ ἀπαλλοτρίωση ἀκινήτων πρὸς ἐγκατάσταση T/VOR εἰς α/δ Μυκόνου.

Ο ΝΟΜΑΡΧΗΣ ΚΥΚΛΑΔΩΝ

Σύμφωνα μὲ τὰ ἄρθρα 7 καὶ 8 τοῦ Ν.Δ. 797/1971 «περὶ ἀναγκαστικῶν ἀπαλλοτριώσεων», γνωστοποιοῦμε:

α) Σὲ ὅσους ἔχουν ἢ διεκδικοῦν δικαιώματα κυριότητας σὲ ἀκίνητα ποὺ ἀπαλλοτριώθηκαν ἀναγκαστικὰ μὲ τὴν ΟΕ 27/3.1.1979 ἀπόφαση τοῦ Νομάρχη Κυκλάδων γιὰ ἐγκατάσταση T/VOR εἰς α/δ Μυκόνου στὴ θέση Καμαλαύκα.

β) Τοὺς ἐνυπόθηκους δανειστὲς καὶ τοὺς τρίτους διεκδικητὲς τῶν ἀκινήτων αὐτῶν, ὅτι ἡ ἀποζημίωση τῆς ἐδαφικῆς ἐπιφάνειας καὶ τῶν ἐπικειμένων της, ὅπως περιγράφονται στὸ σχετικὸ κτηματολογικὸ πίνακα, ἡ ὁποία καθορίσθηκε μὲ τὴν ἀριθ. 220/1979 ἀπόφαση Μονομελοῦς Πρωτοδικείου Σύρου ἔχει παρακατατεθεῖ στὸ Ταμεῖο Παρακαταθηκῶν καὶ Δανείων Σύρου.

Σχετικὰ ἔχει ἐκδοθεῖ τὸ 5785/11.12.1979 γραμμάτιο συστάσεως παρακαταθήκης δρχ. 759.600 (ἑπτακοσίων πενῆντα ἐννέα χιλιάδων ἑξακοσίων).

Ἡ ἀποζημίωση θὰ ἀποδοθεῖ στὰ πρόσωπα ποὺ θὰ ἀναγνωρισθοῦν δικαιοῦχοι κατὰ τὴ νόμιμη διαδικασία.

Ἡ ἀνακοίνωση αὐτὴ νὰ δημοσιευθεῖ στὴν 'Εφημερίδα τῆς Κυβερνήσεως.

Ἑρμούπολη, 23 Φεβρουαρίου 1980

Ὁ Νομαρχῶν Δ/ντὴς
ΙΩΑΝ. ΚΥΖΙΡΙΔΗΣ

'Αριθ. Ν19 (10)

Περὶ ἀνακοινώσεως συμπληρωματικῆς παρακαταθέσεως ἀποζημιώσεως γιὰ ἀπαλλοτρίωση ἀκινήτων γιὰ τὴν ἀνέγερση κτιριακῶν ἐγκαταστάσεων πρὸς στέγαση τῆς Πυροσβεστικῆς Ὑπηρεσίας Καλαμάτας.

Ο ΝΟΜΑΡΧΗΣ ΜΕΣΣΗΝΙΑΣ

Σύμφωνα μὲ τὰ ἄρθρα 7 καὶ 8 τοῦ Ν.Δ. 797/1971 «περὶ ἀναγκαστικῶν ἀπαλλοτριώσεων, γνωστοποιοῦμε:

α) Σὲ ὅσους ἔχουν ἢ διεκδικοῦν δικαιώματα κυριότητας σὲ ἀκίνητα ποὺ ἀπαλλοτριώθηκαν ἀναγκαστικὰ μὲ τὴν ἀριθ. Κ.8522/4256/1.8.77 ἀπόφαση τῶν Ὑπουργῶν Οἰκονομικῶν καὶ Δημοσίας Τάξεως γιὰ τὴν ἀνέγερση κτιριακῶν ἐγκαταστάσεων πρὸς στέγαση τῆς Πυροσβεστικῆς Ὑπηρεσίας Καλαμάτας.

β) Τοὺς ἐνυπόθηκους δανειστὲς καὶ τοὺς τρίτους διεκδικητὲς τῶν ἀκινήτων αὐτῶν, ὅτι ἡ ἀποζημίωση τῆς ἐδαφικῆς ἐπιφάνειας καὶ τῶν ἐπικειμένων της, ὅπως περιγράφονται στὸ σχετικὸ κτηματολογικὸ πίνακα, ἡ ὁποία καθορίσθηκε μὲ τὴν ὑπ' ἀριθ. 4/79 ἀπόφαση τοῦ Μονομελοῦς Πρωτοδικείου Καλαμάτας ἔχει παρακατατεθεῖ στὸ Ταμεῖο Παρακαταθηκῶν καὶ Δανείων Καλαμάτας.

Σχετικὰ ἔχει ἐκδοθεῖ τὸ ἀριθ. 26186/22.2.1980 γραμμάτιο συστάσεως παρακαταθήκης δρχ. ἑξακοσίων ἑβδομήντα τριῶν χιλιάδων διακοσίων (673.200).

Ἡ ἀποζημίωση θὰ ἀποδοθεῖ στὰ πρόσωπα ποὺ θὰ ἀναγνωρισθοῦν δικαιοῦχοι κατὰ τὴ νόμιμη διαδικασία.

Ἡ ἀνακοίνωση αὐτὴ νὰ δημοσιευθεῖ στὴν 'Εφημερίδα τῆς Κυβερνήσεως.

Καλαμάτα, 25 Φεβρουαρίου 1980

Ὁ Νομάρχης
ΚΥΡΙΑΚΟΣ ΣΤΕΦΑΝΑΚΟΣ

ΠΟΛΕΟΔΟΜΙΑ

ΑΠΟΦΑΣΕΙΣ

'Αριθ. 2 (11)

Περὶ ἀναγνωρίσεως παρόδου ὁδοῦ μὲ στοιχεῖα Α–Β–Γ–Δ 'Αγίου Νικολάου στὴν Ἄρτα, ὅτι ὑπάρχει πρὶν ἀπὸ τὸ 1923 καὶ χαρακτηρισμοῦ αὐτῆς ὡς διατηρητέας.

Ο ΝΟΜΑΡΧΗΣ ΑΡΤΑΣ

Σύμφωνα μέ:

1. Τὶς διατάξεις:

α) Τοῦ ἀπὸ 17.7.1923 Ν.Δ. «περὶ σχεδίων πόλεων, κωμῶν καὶ συνοικισμῶν τοῦ Κράτους καὶ ἀνεγέρσεως αὐτῶν»

β) Τοῦ Β.Δ. 712/70, ὅπως τροποποιήθηκε μὲ τὰ 677/71 καὶ 198/1972 Β.Δ.

γ) Τοῦ Ν. 3200/55 «περὶ διοικητικῆς ἀποκεντρώσεως», ὅπως ἔχει συμπληρωθεῖ καὶ τροποποιηθεῖ μεταγενέστερα.

δ) Τὴν ἀρ. 15/14.12.79 (θέμα 4ο) γνωμοδότηση τοῦ Συμβουλίου Δημοσίων Ἔργων τῆς Νομαρχίας μας, μὲ τὴν ὁποία γνωμοδοτεῖ ὑπὲρ τῆς ἐγκρίσεως χαρακτηρισμοῦ ὁδοῦ σὰν προϋφισταμένης τοῦ ἔτους 1923, ἤτοι μεταξὺ τῶν ἰδιοκτησιῶν Κληρον. Δημητρίου Ρίζου καὶ Βασιλείου Κωστοπούλου παρὰ τὴν ὁδὸ 'Αγ. Νικολάου.

2. Τὴν ἀπὸ 19.6.79 αἴτηση τοῦ Κληρον. Δημητρίου Ρίζου (Κων/νου Δημ. Ρίζου).

3. Τοὺς ἀκόλουθους τίτλους ἰδιοκτησίας: ἤτοι τὸ ἀριθμ. 16508/20.8.1901 συμβόλαιο τοῦ ποτὲ συμβολαιογράφου Ἄρτας Ἰωάννου Κ. Τσίτσα ἀπὸ τὸ ὁποῖο προκύπτει ὅτι ἡ πάροδος ὁδοῦ 'Αγίου Νικολάου μεταξὺ τῶν ἰδιοκτησιῶν Κληρον. Δημ. Ρίζου καὶ Βασιλείου Κωστοπούλου στὴν Ἄρτα ὑπάρχει πρὶν ἀπὸ τὸ 1923.

4. Τὸ τοπογραφικὸ σχεδιάγραμμα τῆς Δ/νσεως Τεχν. Ὑπηρεσιῶν Ν. Ἄρτας ἀπὸ 14.3.1980.

5. Τὸ ἀπὸ 6.2.61 Β. Δ/τος ἐγκεκριμένο ρυμοτ. σχέδιο πόλεως Ἄρτας στὸ ὁποῖο φαίνεται ὅτι ἡ ἐν λόγῳ ὁδός, ὑπάρχει πρὶν ἀπὸ αὐτό. ἀποφασίζουμε:

'Αναγνωρίζουμε ὅτι ἡ πάροδος ὁδοῦ 'Αγ. Νικολάου μεταξὺ τῶν ἰδιοκτησιῶν Κληρον. Δημ. Ρίζου καὶ Βασιλείου Κωστοπούλου στὴν Ἄρτα, ὑπάρχει νομίμως πρὶν ἀπὸ τὸ ἔτος 1923, καὶ τὴ χαρακτηρίζουμε ὡς διατηρητέα.

Ἡ πάροδος αὐτὴ φαίνεται στὸ τοπογραφικὸ σχεδιάγραμμα τῆς Δ/νσεως Τεχν. Ὑπηρεσιῶν Ν. Ἄρτας ἀπὸ 14.3.1980 ὑπὸ στοιχεῖα Α–Β–Γ–Δ.

Ἡ ἀπόφαση αὐτὴ νὰ δημοσιευθεῖ στὴν 'Εφημερίδα τῆς Κυβερνήσεως.

Ἄρτα, 14 Μαρτίου 1980

Ὁ Νομάρχης
ΚΩΝ/ΝΟΣ ΓΚΛΕΤΣΟΣ

ΕΛΛΗΝΙΚΗ ΔΗΜΟΚΡΑΤΙΑ
ΝΟΜΑΡΧΙΑ ΑΡΤΑΣ
Δ/ΝΣΗ ΤΕΧΝ. ΥΠΗΡ.

ΤΟΠΟΓΡΑΦΙΚΟ ΔΙΑΓΡΑΜΜΑ

Ακινήτων κειμένων στην Άρτα και στην οδό Αγίου Νικολάου μεταξύ των ιδιοκτησιών κληρον. Δημητρίου Ρίζου και Βασιλείου Κωστοπούλου.-

ΚΛΙΜΑΚΑ 1:200

ΥΠΟΜΝΗΜΑ:

Φερόμενοι ιδιοκτήτες:

1. Κληρονόμοι Δημητρίου Ρίζου (Κων/νος Δημ. Ρίζου)
2. Ευαγγελία συζ. Ιωάννου Καραμέτου
3. Θεόδωρος Παντάζης
4. Βασίλειος Πίας
5. Βασίλειος Μαυρομάτης
6. Βασίλειος Κωστόπουλος

ΕΛΕΓΧΘΗΚΕ
Άρτα 5 Μαρτίου 1980
Ο Προϊστάμενος ΤΠ-ΠΕ


Παναγ. Παπανικολάου
Τοπ. Μηχ/κός με 4ο β.

Άρτα 5 Μαρτίου 1980
Η
Συντάξασα

Βας. Ηλίου
Εργοδ. με 7ο β

ΘΕΩΡΗΘΗΚΕ
Άρτα 14 Μαρτίου 1980
Ο Δ/ντής Τεχν. Υπ. Ν. Άρτας

Δημήτριος Πήχας
Νομ/κός με 3ο β.

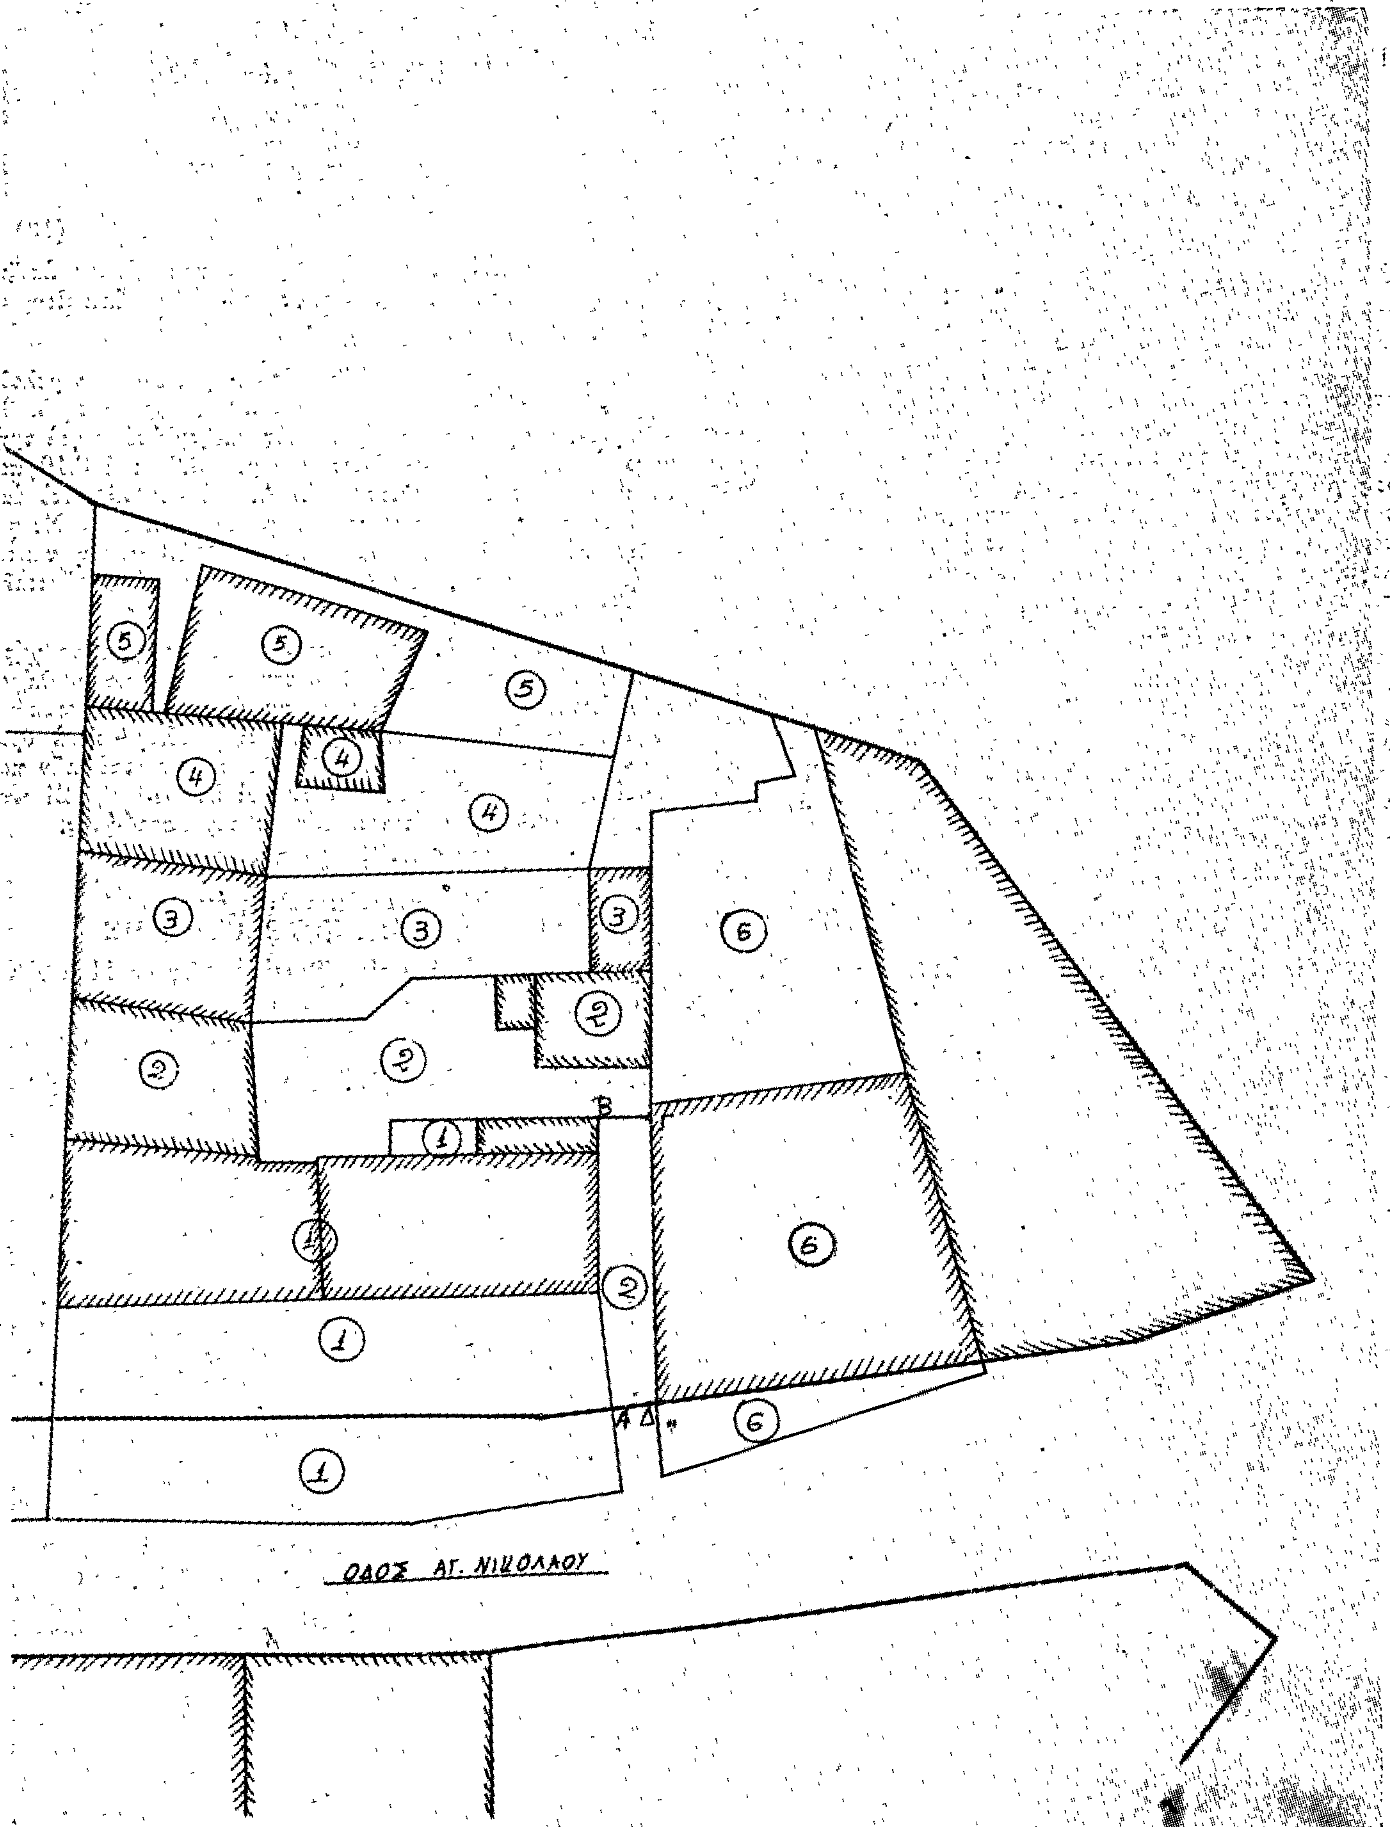
ΟΔΟΣ ΑΓ. ΝΙΚΟΛΑΟΥ
Β
Α
Δ

ΑΝΑΚΟΙΝΩΣΕΙΣ

'Αριθ. Δ1/10691 (12)

Περὶ ἀνακοινώσεως παρακαταθέσεως ὁριστικῆς ἀποζημιώσεως ἀκινήτων ποὺ ἔχουν ρυμοτομηθεῖ μὲ τὸ ἐγκεκριμένο ρυμοτομικὸ σχέδιο 'Αθήνας, γιὰ τὴν ἐπέκταση τῆς Λεωφόρου 'Υμηττοῦ (πράξεις ἀναλογισμοῦ 108/72 καὶ 46/73).

Ο ΥΠΟΥΡΓΟΣ ΔΗΜΟΣΙΩΝ ΕΡΓΩΝ

"Εχοντας ὑπόψη:

1) Τὶς διατάξεις τοῦ Ν. Δ/τος 17.7.1923 «περὶ σχεδίων πόλεων, κωμῶν καὶ συνοικισμῶν τοῦ Κράτους καὶ οἰκοδομῆς αὐτῶν» (ΦΕΚ 228/16.8.1923 τ. Α').

2) Τὶς διατάξεις τοῦ Ν. Δ/τος 797/1971 «περὶ ἀναγκαστικῶν ἀπαλλοτριώσεων» (ΦΕΚ 1/1.1.1971 τ. Α').

3) Τὸν πίνακα παρακαταθέσεως τῆς ἀποζημιώσεως ποὺ καθορίσθηκε μὲ τὴν ἀπόφαση 452/1979 τοῦ 'Εφετείου 'Αθήνας γιὰ ἀκίνητα ποὺ ρυμοτομήθηκαν μὲ τὸ ἐγκεκριμένο ρυμοτομικὸ σχέδιο τοῦ Δήμου 'Αθήνας γιὰ τὴν ἐπέκταση τῆς Λεωφόρου 'Υμηττοῦ σύμφωνα μὲ τὶς ἐνδείξεις τῶν πράξεων ἀναλογισμοῦ 108/72 καὶ 46/73, ἀνακοινώνουμε στὰ πρόσωπα ποὺ ἔχουν ἢ ἀξιώνουν ἐμπράγματα δικαιώματα στὰ παραπάνω ἀκίνητα, ὅτι ἡ ὁριστικὴ ἀποζημίωση τῶν οἰκοπεδικῶν ἐκτάσεων ποὺ ἔχουν ρυμοτομηθεῖ καὶ τῶν ἐπικειμένων τους ὅπως σημειώνονται στὰ στοιχεῖα προδικασίας τοῦ ἄρθρου 5 τοῦ Ν. 653/1977, ἔχει κατατεθεῖ στὸ Ταμεῖο Παρακαταθηκῶν καὶ Δανείων 'Αθηνῶν, ὕστερα ἀπὸ τὸ συμψηφισμὸ δικαιωμάτων καὶ ὑποχρεώσεων ποὺ προβλέπει τὸ ἄρθρο 6 τοῦ Ν. 5269/1931 καὶ μὲ τὴν ἔκδοση τοῦ γραμματίου παρακαταθήκης 579343/12.3.1980 συνολικοῦ ποσοῦ 541.965 δραχμῶν.

'Η παρακατάθεση τῆς παραπάνω ἀποζημιώσεως ἔγινε ὑπέρ:

1) α) Εὐφροσύνης 'Αργυροπούλου (ἰδ. 161) δρχ. 63.840 καὶ β) 'Ιωάννη Παρασκευάδη

2) Αἰκατερίνης, Εὐαγγέλου καὶ 'Εσθὴρ Χαιρᾶ (ἰδιοκτ. 151) δρχ. 478.125 καὶ θὰ καταβληθεῖ μόνο στὰ πρόσωπα ποὺ θὰ ἀναγνωρισθοῦν ὡς δικαιοῦχοι μὲ ἀπόφαση τοῦ Μονομελοῦς Πρωτοδικείου 'Αθηνῶν.

'Αθῆναι, 19 Μαρτίου 1980

Μὲ ἐντολὴ 'Υπουργοῦ
'Ο Διευθυντὴς
ΙΩΣΗΦ ΑΡ. ΑΙΓΙΔΗΣ

(13)

Περὶ εἰδοποιήσεως τῆς γενομένης παρακαταθέσεως ἀποζημιώσεως λόγω προσκυρώσεως τμημάτων οἰκοπέδων ἐν Γλυφάδα Ν. 'Αττικῆς.

Μὲ τὴν ὑπ' ἀριθ. 73/1980 ἀπόφαση τοῦ Μονομελοῦς Πρωτοδικείου 'Αθηνῶν, καθορίστηκε σὲ δραχμὰς 5.000 κατὰ τ.μ. ἡ προσωρινὴ τιμὴ μονάδος ἀποζημιώσεως γιὰ τμήματα οἰκοπέδων ἐμβαδοῦ ἀντίστοιχα μ.τ. 9,90 καὶ 8,10 ποὺ ἐμφαίνονται μὲ τὰ στοιχεῖα Α.Ε.Ζ.Α. καὶ Β.Ι.Θ.Β. στὸ ἀπὸ 31.12.1973 σχεδιάγραμμα τοῦ τεχνικοῦ ὑπαλλήλου Στεφανάκη, ποὺ συνοδεύει τὴν ὑπ' ἀριθ. 94/1973 πράξη τακτοποιήσεως τῆς 'Υπηρεσίας Πολεοδομίας Νομαρχίας 'Αττικῆς (Διαμερίσματος Πειραιῶς).

'Ανακοινώνεται σὲ κάθε ἐνδιαφερόμενο ὅτι ἡ "Αννα χήρα 'Αλεξάνδρου Σταυροπούλου, κάτοικος Παλαιοῦ Φαλήρου στὴν ἰδιοκτησία τῆς ὁποίας προσκυρώθηκαν τὰ παραπάνω τμήματα οἰκοπέδου, παρακατάθεσε τὰ ἀνάλογα ποσὰ δραχμῶν 49.500 καὶ 40.500 στὸ Ταμεῖο Παρακαταθηκῶν καὶ Δανείων, μὲ τὰ ὑπ' ἀριθ. 575872 καὶ 575873 τῆς 21 Φεβρουαρίου 1980 γραμμάτια συστάσεως παρακαταθήκης.

'Εν 'Αθήναις τῇ 29 Μαρτίου 1980

'Ο πληρεξούσιος Δικηγόρος
ΓΕΩΡΓΙΟΣ ΣΠ. ΚΟΥΡΚΟΥΝΑΚΗΣ

('Αριθ. τριπλ. Α' Δημοσίου Ταμείου 'Αθηνῶν 11722/80)

ΑΠΟ ΤΟ ΕΘΝΙΚΟ ΤΥΠΟΓΡΑΦΕΙΟ